



# RESIDENZ AM ZWINGER®

WOHNUNG

# D-302

GESCHOSS

# 3. OG

ANZAHL ZIMMER

# 1

WOHNFLÄCHE



# 40,7 m<sup>2</sup>



### Tagbetrieb



### Nachtbetrieb

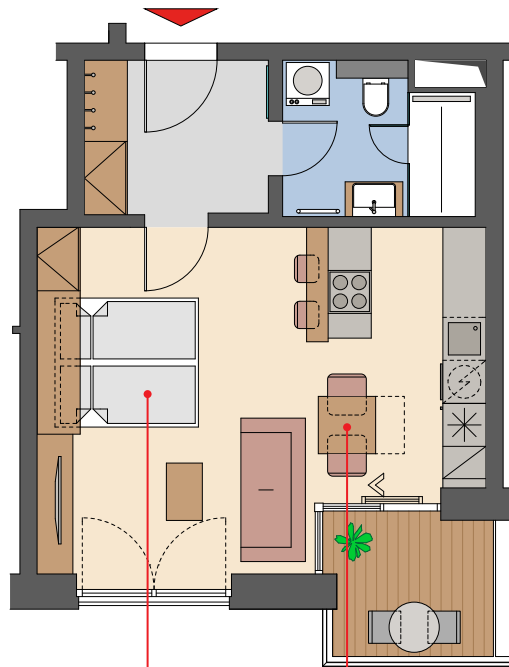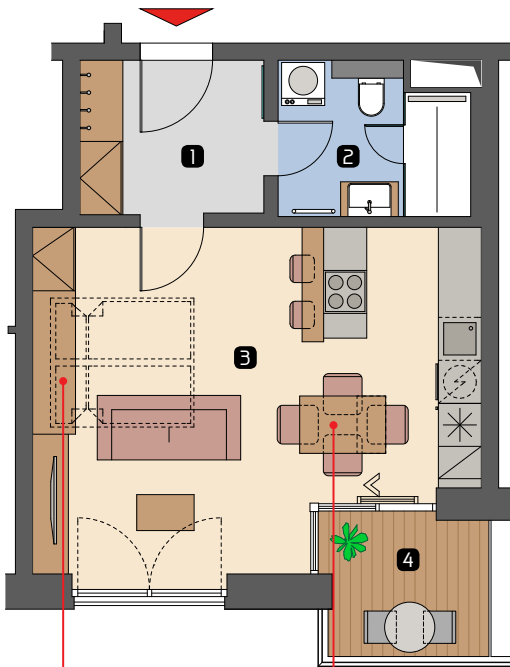

Ausklappbares  
Doppelbett

Ausklappbarer  
Esstisch

Ausklappbares  
Doppelbett

Ausklappbarer  
Esstisch

## Grundlegende Informationen

1 Diele	5,5 m <sup>2</sup>
2 Bad	5,2 m <sup>2</sup>
3 Wohnen	27,9 m <sup>2</sup>



**Summe Wohnung** 38,6 m<sup>2</sup>

4 Loggia	4,2 m <sup>2</sup> [2,1 m <sup>2</sup> ]
----------	------------------------------------------



**Wohnfläche** 40,7 m<sup>2</sup>

Keller JA

## Lage der Wohnung - 3. Obergeschoss

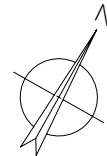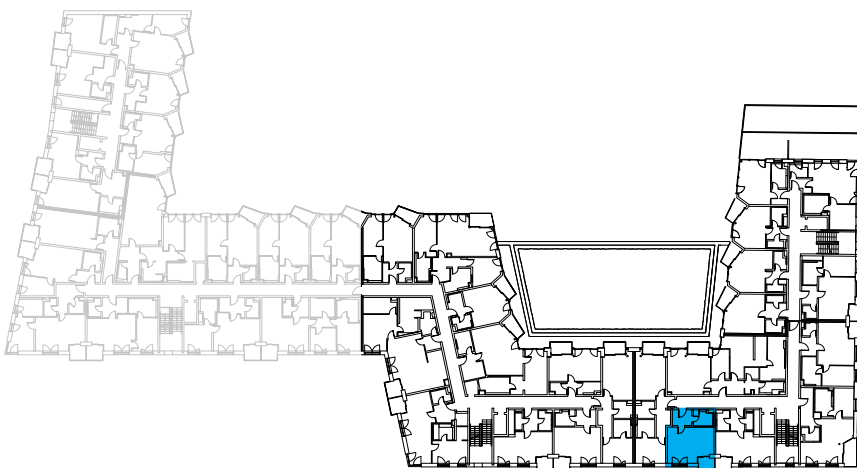

## SITUATION

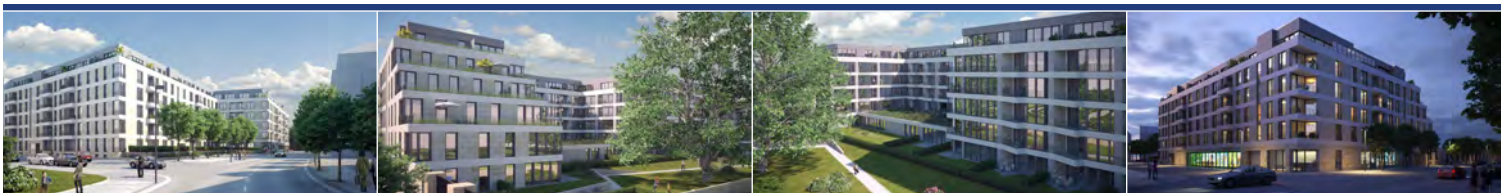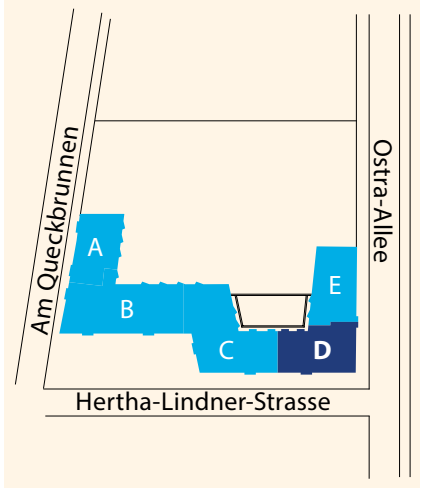

**CTR**  
Immo Dresden GmbH

Residenz am Zwinger | Ostra-Allee 13 | 01067 Dresden | reservation@residenz-am-zwinger.de | +49 351 49 77 2010  
www.residenz-am-zwinger.de

HINWEISE: Alle Informationen in diesem Dokument haben allgemeinen informativen Charakter und dienen ausschließlich Marketingzwecken. Alle Quadratmeterangaben sind Circa-Angaben. Der Wellnessbereich kann als Sonderwunsch Sauna ausgeführt werden.