



RESIDENZ AM ZWINGER®

WOHNUNG

D-303

GESCHOSS


3. OG

ANZAHL ZIMMER

2

WOHNFLÄCHE

61,4 m²

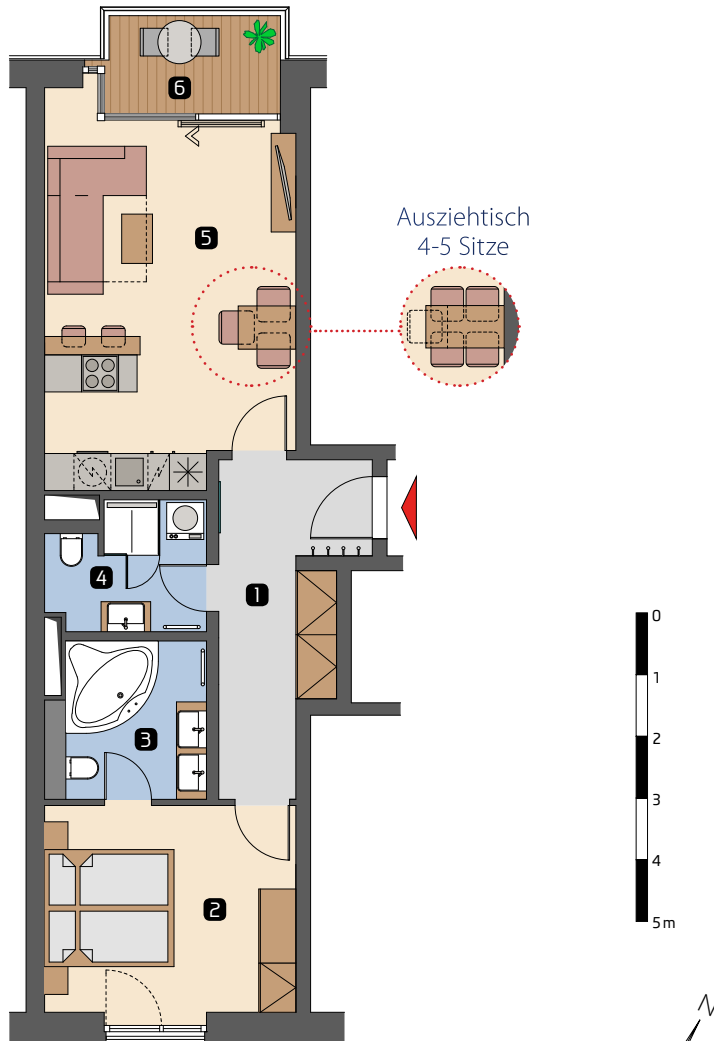

Grundlegende Informationen

1 Diele	10,2 m ²
2 Schlafen	13,6 m ²
3 Bad 1	6,1 m ²
4 Bad 2	5,4 m ²
5 Wohnen	24,0 m ²


Summe Wohnung 59,3 m²

6 Loggia 4,2 m² [2,1 m²]



Wohnfläche 61,4 m²

Keller JA

Lage der Wohnung - 3. Obergeschoss

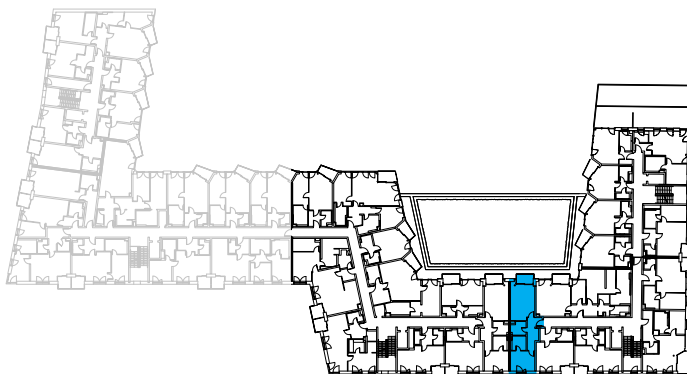

SITUATION

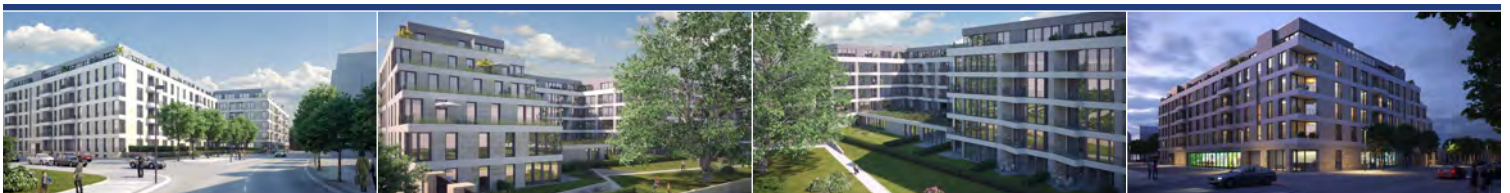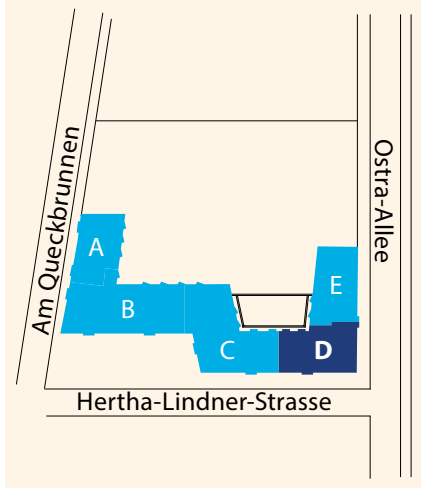

CTR
Immo Dresden GmbH

Residenz am Zwinger | Ostra-Allee 13 | 01067 Dresden | reservation@residenz-am-zwinger.de | [+49 351 49 77 2010](tel:+4935149772010)
www.residenz-am-zwinger.de

HINWEISE: Alle Informationen in diesem Dokument haben allgemeinen informativen Charakter und dienen ausschließlich Marketingzwecken. Alle Quadratmeterangaben sind Circa-Angaben. Der Wellnessbereich kann als Sonderwunsch Sauna ausgeführt werden.