



RESIDENZ AM ZWINGER®

WOHNUNG

D-502

GESCHOSS



5.0G

ANZAHL ZIMMER

4

WOHNFLÄCHE

120,76 m²

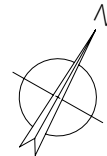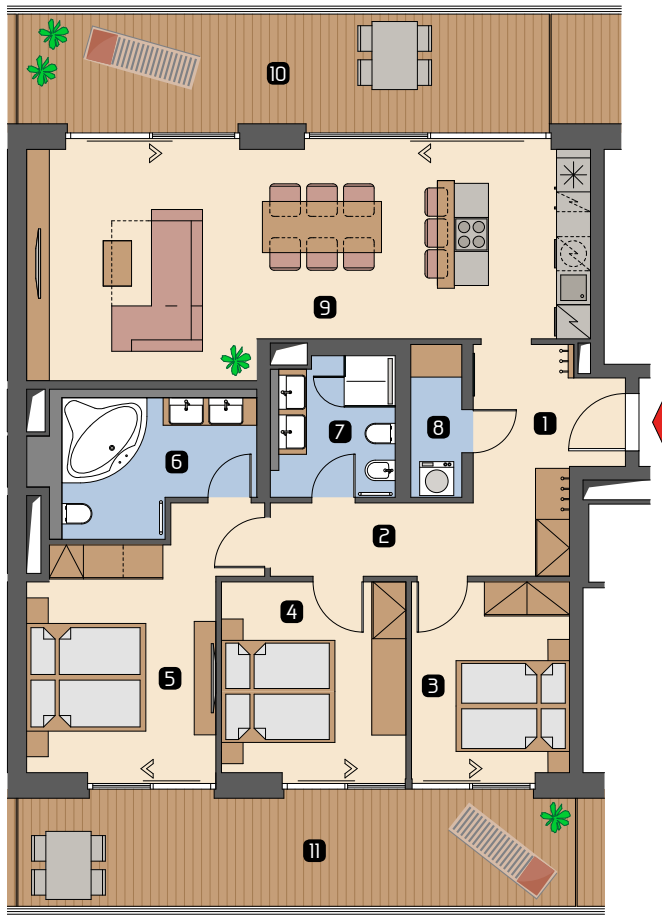

Grundlegende Informationen

1 Diele	5,92 m ²
2 Flur	6,95 m ²
3 Schlafen 1	9,89 m ²
4 Schlafen 2	11,44 m ²
5 Schlafen 3	15,41 m ²
6 Bad 1	8,94 m ²
7 Bad 2	5,45 m ²
8 Abstellraum	2,67 m ²
9 Wohnen	38,00 m ²

Summe Wohnung 104,67 m²


10 Terrasse 20,21 m² [8,06 m²]

11 Terrasse 20,11 m² [8,03 m²]



Wohnfläche 120,76 m²

Keller JA

Lage der Wohnung - 5. Obergeschoss

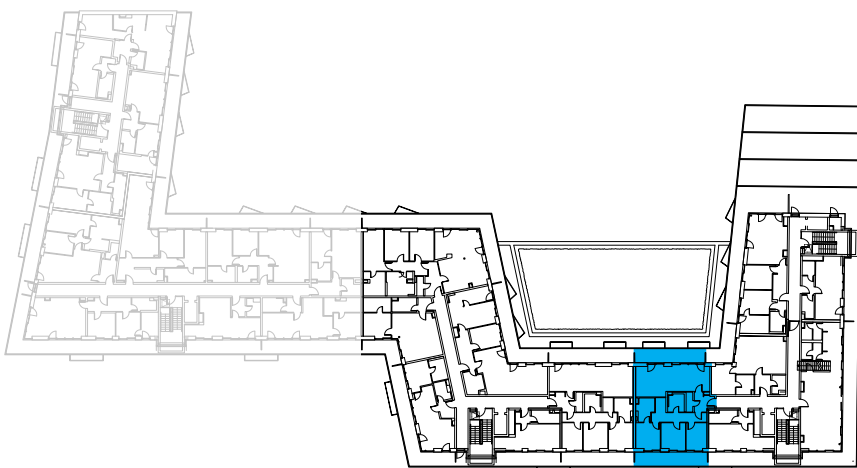

SITUATION

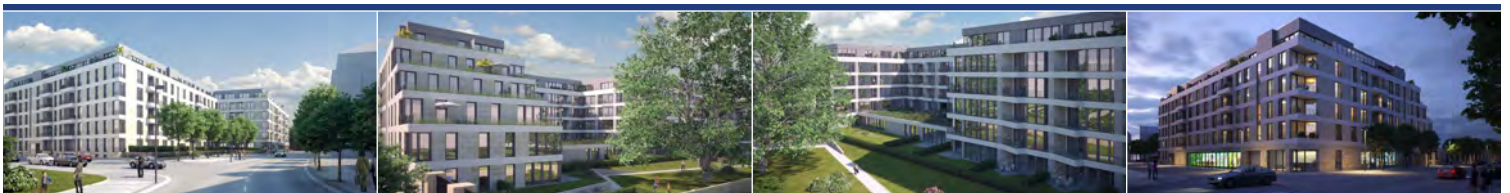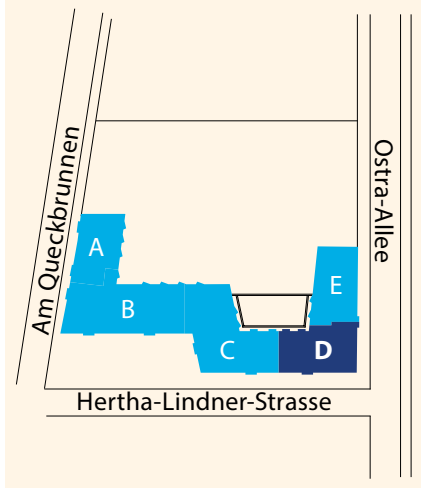

CTR
Immo Dresden GmbH

Residenz am Zwinger | Ostra-Allee 13 | 01067 Dresden | reservation@residenz-am-zwinger.de | [+49 351 49 77 2010](tel:+4935149772010)
www.residenz-am-zwinger.de

HINWEISE: Alle Informationen in diesem Dokument haben allgemeinen informativen Charakter und dienen ausschließlich Marketingzwecken. Alle Quadratmeterangaben sind Circa-Angaben. Der Wellnessbereich kann als Sonderwunsch Sauna ausgeführt werden.