



RESIDENZ AM ZWINGER®

WOHNUNG

E-203

GESCHOSS

2. OG

ANZAHL ZIMMER

1


WOHNFLÄCHE

39,70 m²

Tagbetrieb ☀️

Ausklappbarer
Esstisch


Ausklappbares
Doppelbett

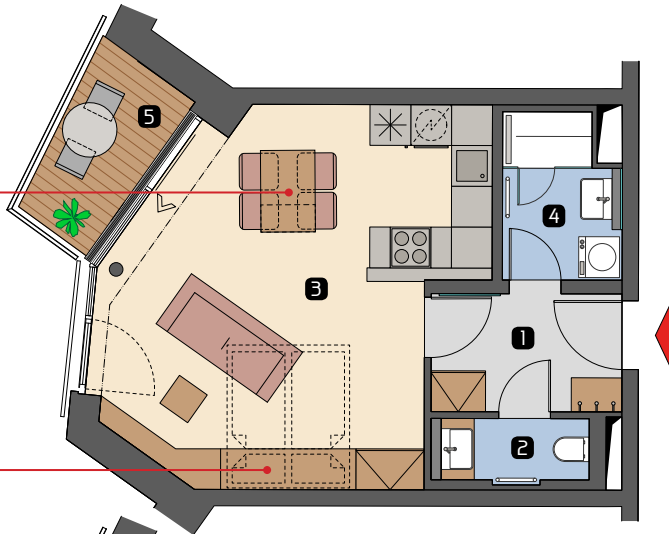


Nachtbetrieb 🌙

Ausklappbarer
Esstisch

Ausklappbares
Doppelbett

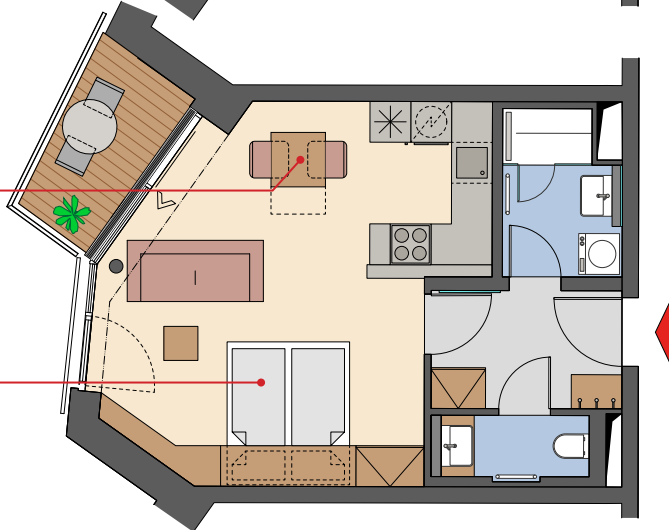

Lage der Wohnung - 2. Obergeschoss

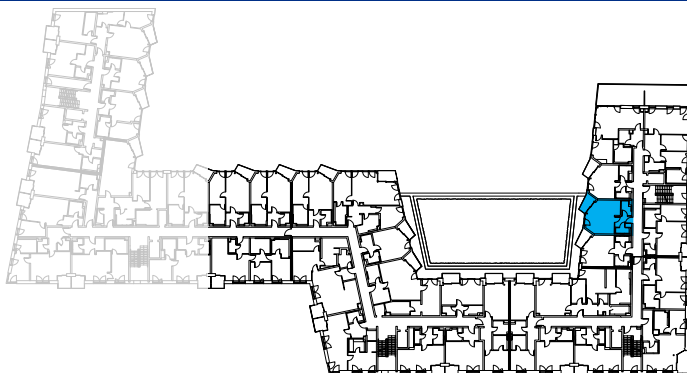

Grundlegende Informationen

1 Diele	4,85 m ²
2 WC	2,09 m ²
3 Wohnen	26,54 m ²
4 Bad	4,00 m ²

Summe Wohnung 37,48 m²

5 Loggia 4,43 m² [2,22 m²]



Wohnfläche 39,70 m²

Keller JA



Die Wohnung sowie
alle Zimmer sind
barrierefrei erreichbar.

SITUATION

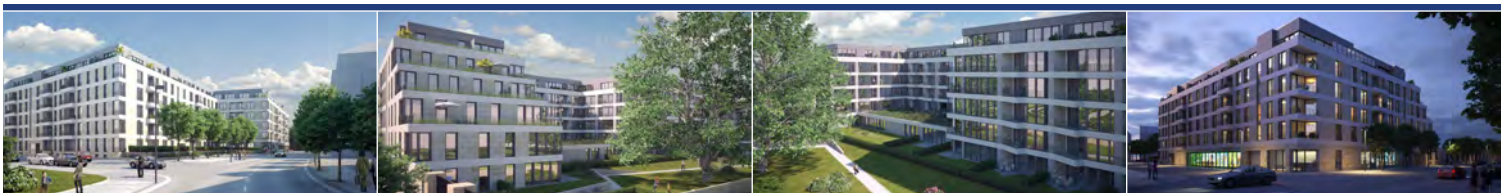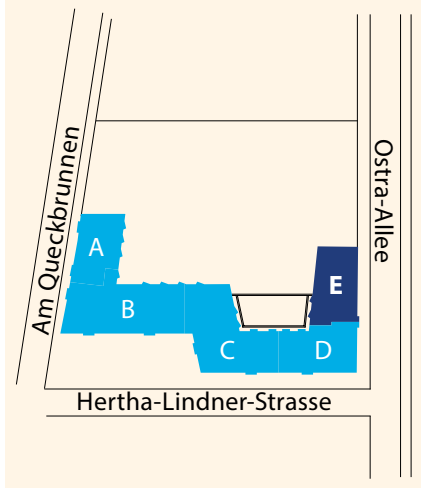

CTR
Immo Dresden GmbH

Residenz am Zwinger | Ostra-Allee 13 | 01067 Dresden | reservation@residenz-am-zwinger.de | +49 351 49 77 2010

www.residenz-am-zwinger.de

HINWEISE: Alle Informationen in diesem Dokument haben allgemeinen informativen Charakter und dienen ausschließlich Marketingzwecken. Alle Quadratmeterangaben sind Circa-Angaben. Der Wellnessbereich kann als Sonderwunsch Sauna ausgeführt werden.